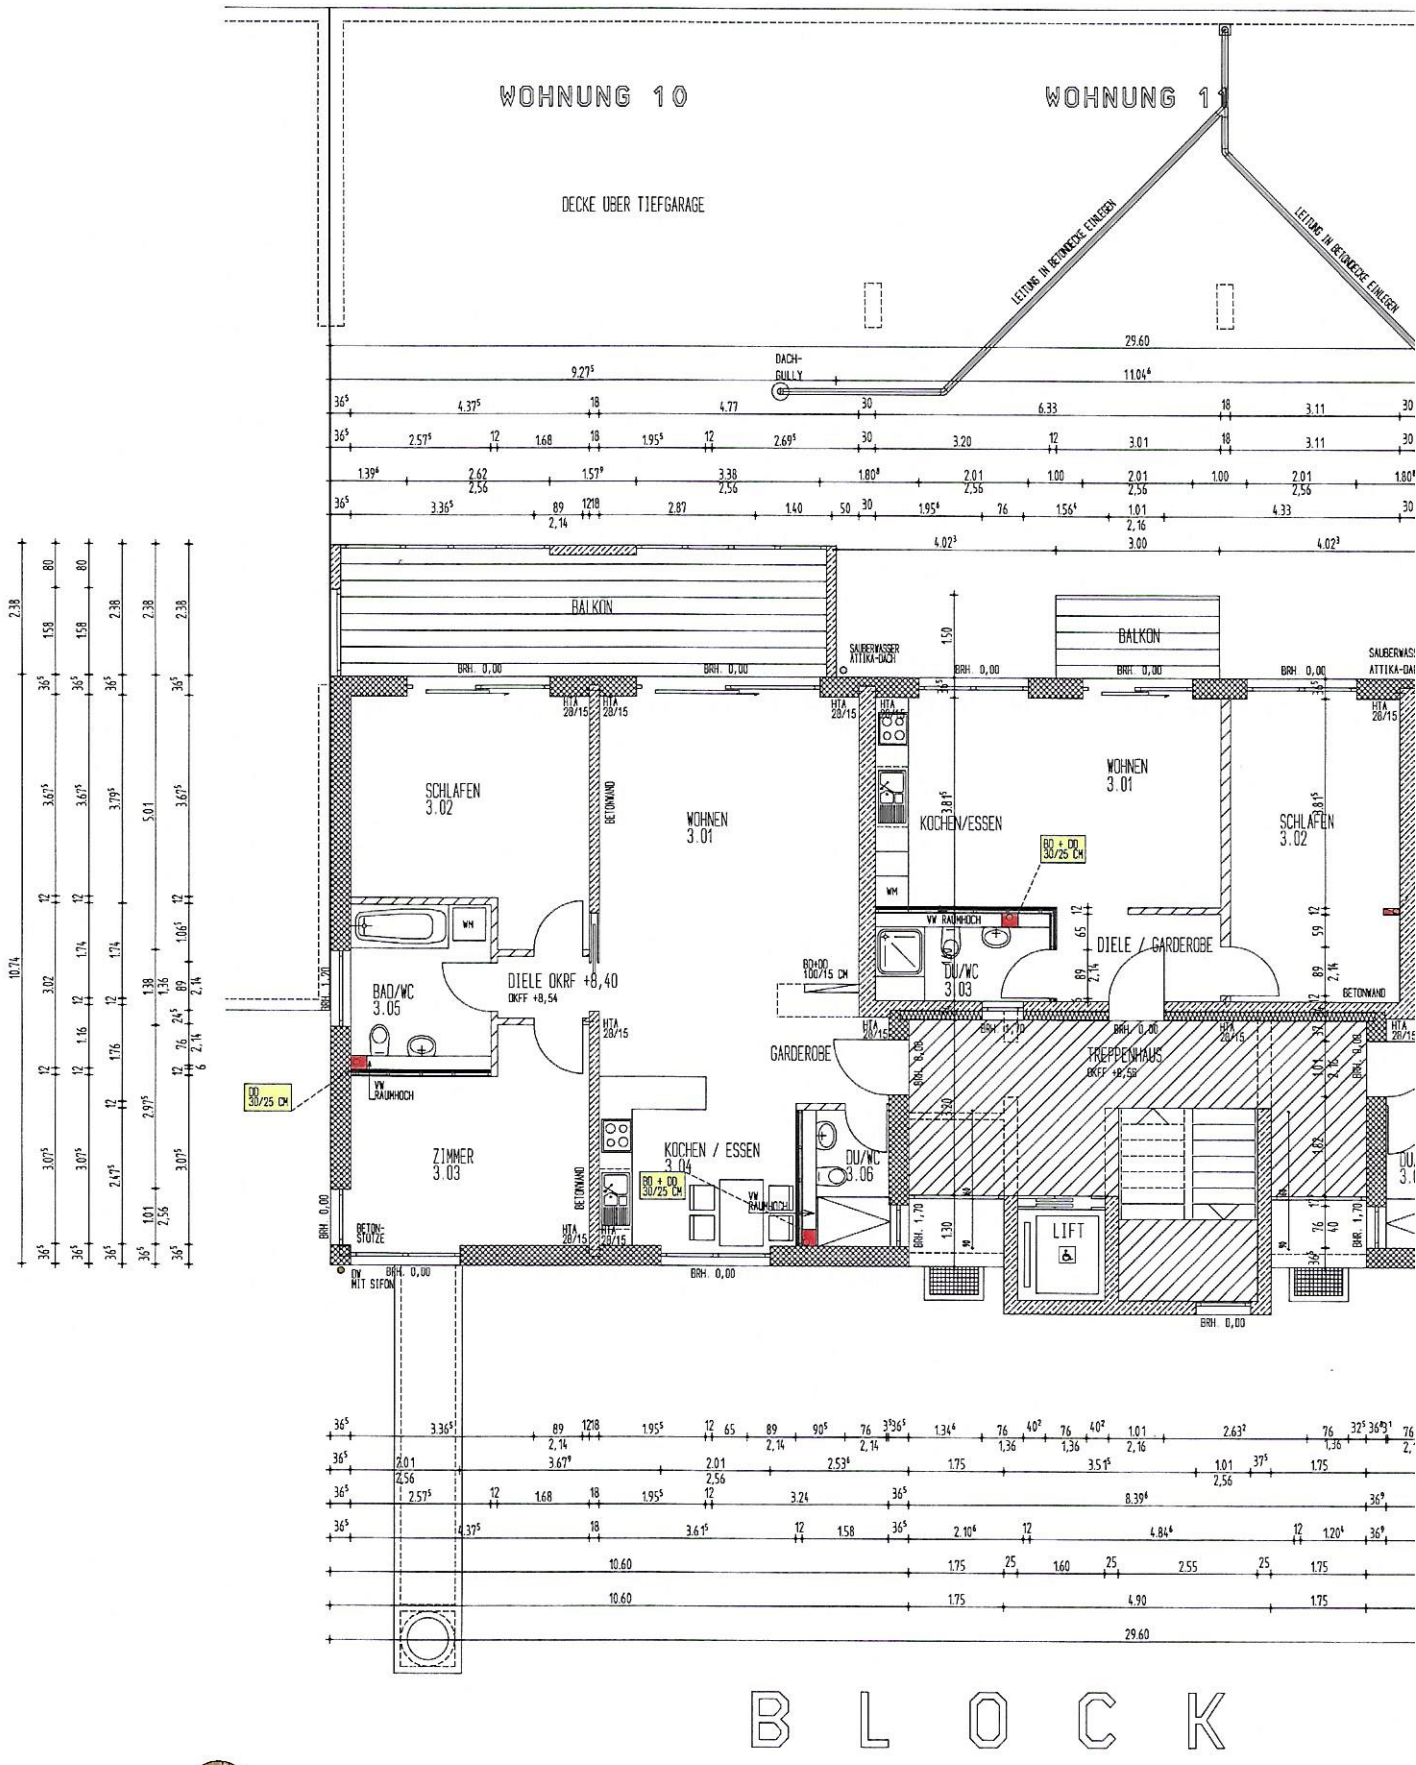
WOHNUNG 10
WOHNUNG 11
DECKE UBER TIEFGARAGE
LEITUNG IN BETONDECKE EINLEGEN
DACH-GULLY
BALKON
SAUBERWASSER ATTIKA-DACH
SCHLAFEN 3.02
WOHNEN 3.01
KOCHEN/ESSEN
DIELE / GARDEROBE
DU/WC 3.03
BAD/WC 3.05
DIELE OKRF +8,40
GARDEROBE
TREPPENHAUS
ZIMMER 3.03
KOCHEN / ESSEN 3.04
DU/WC 3.06
LIFT
BETONWAND
BETON-STUTZE
DV MIT SIFON
VW RAUMHOCH
BO + DD 30/25 CM
BRH. 0,00
BLOCK
KONTROLL-SCHACHT